


PLANTA DE LOCALIZAÇÃO URBANA



JOÃO DE DEUS FONSECA

SETOR "A"

SETOR "B"

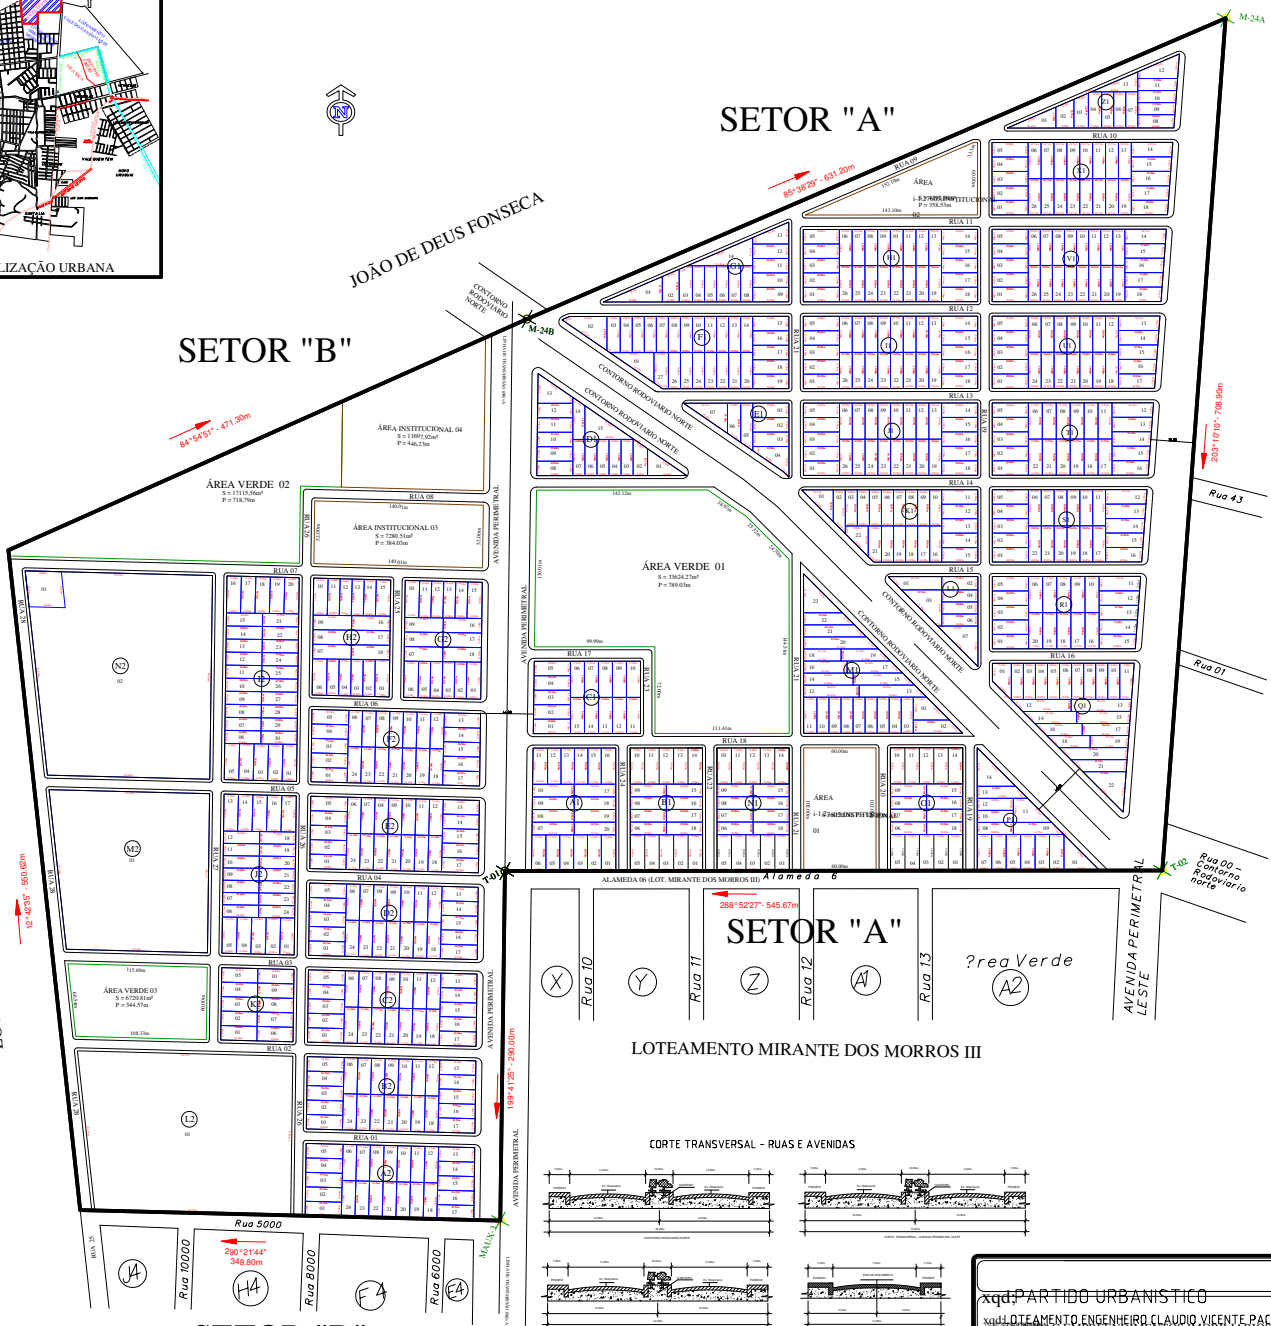


LOTEAMENTO FAZENDA MORROS

LOTEAMENTO VALE DO GAVIÃO LESTE

SETOR "A"

LOTEAMENTO MIRANTE DOS MORROS III

CORTE TRANSVERSAL - RUAS E AVENIDAS

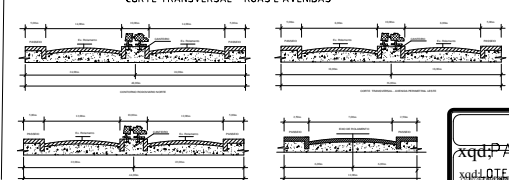

SETOR "B"
LOTEAMENTO MIRANTE DOS MORROS


Proj. PARTIDO URBANÍSTICO
Proj. LOTEAMENTO ENGENHEIRO CLAUDIO VICENTE PACHECO
V.P.A.C. EMPREENDIMENTOS IMOBILIÁRIOS LTDA

LOCAL: LUGAR TABOAS, DATA COVAS, ZONA LESTE, BAIRRO VALE DO GAVIÃO, TERESINA-PI

REGISTRO: B-308/707 LIVRO 02 FICHA 61 2º OFÍCIO

PROJETO: 07/02/2012


Escala: 1:1000